

ΕΦΗΜΕΡΙΣ ΤΗΣ ΚΥΒΕΡΝΗΣΕΩΣ
ΤΗΣ ΕΛΛΗΝΙΚΗΣ ΔΗΜΟΚΡΑΤΙΑΣ

ΕΝ ΑΘΗΝΑΙΣ
ΤΗ, 23 ΑΥΓΟΥΣΤΟΥ 1978

ΤΕΥΧΟΣ ΤΕΤΑΡΤΟΝ

ΑΡΙΘΜΟΣ ΦΥΛΛΟΥ
430

ΠΕΡΙΕΧΟΜΕΝΑ

ΑΠΑΛΛΟΤΡΙΩΣΕΙΣ

ΑΠΟΦΑΣΕΙΣ

Ἀριθ. 1004 (1)

Περὶ κηρύξεως ὡς ἀναδασωτέας δημοσίας δασικῆς ἐκτάσεως στὴ θέση Ράχη περιφέρειας Κοινότητος Νεδούσης Ἐπαρχίας Καλαμῶν Νομοῦ Μεσσηνίας

Ο ΝΟΜΑΡΧΗΣ ΜΕΣΣΗΝΙΑΣ

Ἔχοντας ὑπόψη :

1. Τὶς διαταγὲς τοῦ Ὑπουργείου Γεωργίας ἀριθμὸς 215696/1451/9.5.77 καὶ 204809/761/24.2.1978.
2. Τὶς δ/ξεις τοῦ ἄρθρου 117 τοῦ Συντάγματος ποὺ ἰσχύει.
3. Τὴν γνωμοδότηση τοῦ Συμβουλίου Δασῶν Νομαρχίας Μεσσηνίας ἀριθμὸς 10/26.4.1978.
4. Τὴ γνωμοδότηση τῆς Φιλοδασικῆς Ἐπιτροπῆς Καλαμάτας ἀριθμὸς 3/13.6.1978 .
5. Τὶς δ/ξεις τῶν ἄρθρων 188-191 τοῦ Ν.Δ. 86/69 «περὶ Δασικοῦ Κώδικος», ἀποφασίζουμε :

Κηρύσσουμε ὡς ἀναδασωτέα δύο καὶ μισὸ (2,5) στρέμματα Δημόσιας Δασικῆς ἐκτάσεως στὴ θέση Ράχη περιφέρειας Κοινότητας Νεδούσης Ἐπαρχίας Καλαμῶν Νομοῦ Μεσσηνίας , τῆς ὁποίας ἡ δασικὴ βλάστηση καταστράφηκε ἀπὸ πυρκαγιὰ ποὺ ἔγινε στὶς 18.3.1978, ὅπως αὐτὴ φαίνεται στὸ τοπογραφικὸ διάγραμμα ποὺ ἔχει ἐπισυναφθεῖ μὲ κλίμακα 1 : 1000 καὶ στοιχεῖα ΑΒ Γ Δ Ε Ζ Α καὶ ἡ ὁποία ὁρίζεται ὡς κατωτέρω :

Ἀνατολικά : Δάσος ἀπὸ πλατάνια καὶ πέρα ἀπὸ αὐτὸ ρέμα Μούγες.
Δυτικά : Ἀγρὸς Ἀθαν. Σούμπλη, σπαρτώνας καὶ ἀφανότοπος καὶ χέρσος ἀγρὸς Παναγ. Πράττη.
Βόρια : Χέρσος ἀγρὸς Παν. Μπατσικούρα.
Νότια : Ἀγροὶ Νικ. Μπαλίκη καὶ Φωτεινῆς Ἀλεξανδροπούλου.


Ἡ ἀπόφαση αὐτὴ νὰ δημοσιευθεῖ στὴν Ἐφημερίδα τῆς Κυβερνήσεως

Καλαμάτα, 15 Ἰουνίου 1978

Ὁ Νομάρχης
ΚΥΡ. ΣΤΕΦΑΝΑΚΟΣ

ΑΝΑΔΑΣΩΤΕΑ ΕΚΤΑΣΗ

ΚΟΙΝΟΤΗΣ Νέδουσα
ΘΕΣΗ Ραχη
ΕΚΤΑΣΗ 2,500 στρμ
ΚΛΙΜΑΞ 1:1000

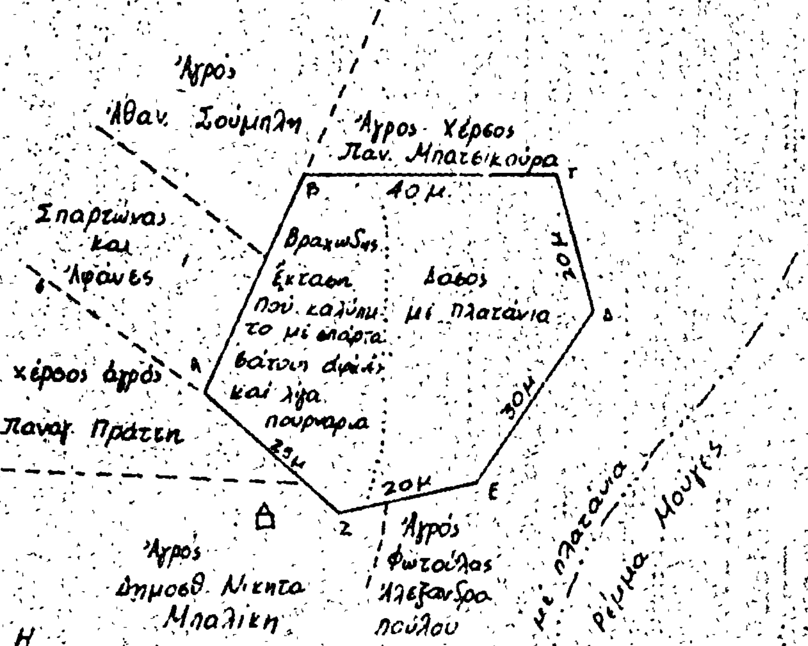

Ε Θ Ε Ω Ρ Η Θ Η
Καλαμάτα 15-6-1978
Ο ΝΟΜΑΡΧΗΣ
ΚΥΡ. ΣΤΕΦΑΝΑΚΟΣ

Ε Θ Ε Ω Ρ Η Θ Η
Καλαμάτα 14 Ιουνίου 1978
Ο ΔΝΤΗΣ ΔΑΣΩΝ
ΠΑΝ. ΝΤΡΕΣ
ΔΑΣΟΛΟΓΟΣ ΜΕ Α' β.

ΑΝΑΚΟΙΝΩΣΕΙΣ

'Αριθ. ΔΔ/Φ—217.84 (2)

Περὶ εἰδοποιήσεως παρακαταθέσεως ἀπὸ τὴ ΔΕΗ συμπληρωματικῆς ἀποζημιώσεως γιὰ ἀναγκαστικὴ ἀπαλλοτρίωση ἐκτάσεως στὸ Νομὸ 'Αρκαδίας. (ΑΗΣ Μηγαλοπόλεως. Β' ἐπέκταση ὀρυχείου «Χωρέμι».).

ΔΗΜΟΣΙΑ ΕΠΙΧΕΙΡΗΣΙΣ ΗΛΕΚΤΡΙΣΜΟΥ

Σύμφωνα μὲ τὶς διατάξεις τῶν ἄρθρων 7 καὶ 8 τοῦ Ν.Δ· 797/71 «περὶ ἀναγκαστικῶν ἀπαλλοτριώσεων», πληροφοροῦμε ὅλους, ὅσοι :

α) Ἔχουν δικαιώματα κυριότητας ἢ ἄλλα ἐμπράγματα δικαιώματα, ἢ

β) Ἔχουν ἐγγράψει ὑποθήκη ἢ ἔχουν ἐπιβάλλει κατάσχεση ἢ μὲ ὁποιοδήποτε τρόπο διεκδικοῦν τὰ ἀκίνητα ποὺ βρίσκονται στὴν Κοινότητα Χωρεμίου τοῦ Νομοῦ 'Αρκαδίας, ποὺ ἔχουν ἀπαλλοτριωθεῖ μὲ τὴν Β' 2310/6137/10.11.76 (ΦΕΚ Δ' 395/76) κοινὴ ἀπόφαση 'Υπουργοῦ Οἰκονομικῶν καὶ Βιομηχανίας καὶ 'Ενεργείας, γιὰ τὴν Β' ἐπέκταση τοῦ ὀρυχείου «Χωρέμι» ΑΗΣ Μεγαλοπόλεως, τὰ ἑξῆς :

'Η συμπληρωματικὴ ἀποζημίωση ποὺ προέκυψε ἀπὸ τὴν διαφορὰ μεταξὺ τῶν προσωρινῶν τιμῶν ποὺ καθόρισε ἡ 91/77 ἀπόφαση Μονομελοῦς Πρωτοδικείου Τριπόλεως καὶ τῶν ὁριστικῶν τιμῶν ποὺ καθόρισε ἡ 53/78 ἀπόφαση 'Εφετείου Ναυπλίου γιὰ τὰ ἀνωτέρω ἀκίνητα καὶ γιὰ τὰ συστατικὰ καὶ παραρτήματα αὐτῶν, ἔχει κατατεθεῖ στὸ Ταμεῖο Παρακαταθηκῶν καὶ Δανείων μὲ τὸ 498263/30.6.78 γραμμάτιο συστάσεως παρακαταθήκης, ποσοῦ δραχμῶν ἑνὸς ἑκατομμυρίου τριάντα πέντε χιλιάδων ἑκατὸν ὀγδόντα πέντε (1.035.185).

Τὰ ἀνωτέρω ἀκίνητα εἰκονίζονται στὸ 2-345/29.5.76 κτηματολογικὸ διάγραμμα τῆς ΔΕΗ.

'Η ἀνωτέρω ἀποζημίωση εἶναι ἀποδοτέα στοὺς δικαιούχους ποὺ θὰ ἀναγνωρισθοῦν σύμφωνα μὲ τὸ νόμο.

'Αθῆναι, 28 'Ιουλίου 1978

Ι. Ν. ΠΛΑΤΣΗΣ
Νομικὸς Σύμβουλος

'Αριθ. 217.84 (3)

Περὶ εἰδοποιήσεως παρακαταθέσεως ἀπὸ τὴ ΔΕΗ συμπληρωματικῆς ἀποζημιώσεως γιὰ ἀναγκαστικὴ ἀπαλλοτρίωση ἐκτάσεως στὸ Νομὸ 'Αρκαδίας. (ΑΗΣ Μεγαλουπόλεως - 'Εξωτερικὴ δυτικὴ ἀπόθεση ἀγόνων).

ΔΗΜΟΣΙΑ ΕΠΙΧΕΙΡΗΣΙΣ ΗΛΕΚΤΡΙΣΜΟΥ

Σύμφωνα μὲ τὶς διατάξεις τῶν ἄρθρων 7 καὶ 8 τοῦ Ν.Δ. 797/71 «περὶ ἀναγκαστικῶν ἀπαλλοτριώσεων» πληροφοροῦμε ὅλους, ὅσοι :

α) Ἔχουν δικαιώματα κυριότητας ἢ ἄλλα ἐμπράγματα, ἢ

β) Ἔχουν ἐγγράψει ὑποθήκη ἢ ἔχουν ἐπιβάλει κατάσχεση ἢ μὲ ὁποιοδήποτε τρόπο διεκδικοῦν τὰ ἀκίνητα ποὺ βρίσκονται στὴν Κοινότητα Χωρεμίου τοῦ Νομοῦ 'Αρκαδίας, ποὺ ἔχουν ἀπαλλοτριωθεῖ μὲ τὴν Β 1743/4568/10.11.76 κοινὴ ἀπόφαση 'Υπουργῶν Οἰκονομικῶν καὶ Βιομηχανίας καὶ 'Ενεργείας (ΦΕΚ Δ' 401/76), γιὰ τὴν ἐξωτερικὴ δυτικὴ ἀπόθεση ἀγόνων τοῦ ΑΗΣ Μεγαλουπόλεως, τὰ ἑξῆς :

'Η συμπληρωματικὴ ἀποζημίωση ποὺ προέκυψε ἀπὸ τὴ διαφορὰ μεταξὺ τῶν προσωρινῶν τιμῶν ποὺ καθόρισε ἡ 89/77 ἀπόφαση τοῦ Μονομελοῦς Πρωτοδικείου Τριπόλεως καὶ τῶν ὁριστικῶν τιμῶν ποὺ καθόρισαν ἡ 50/78 καὶ 56/78 ἀποφάσεις 'Εφετείου Ναυπλίου γιὰ τὰ ἀνωτέρω ἀκίνητα καὶ γιὰ τὰ συστατικὰ καὶ παραρτήματα αὐτῶν, ἔχει κατατεθεῖ στὸ Ταμεῖο Παρακαταθηκῶν καὶ Δανείων μὲ τὸ 498260/30.6.78 γραμμάτιο συστάσεως παρακαταθήκης, ποσοῦ δραχμῶν τριακοσίων πενήντα τριῶν χιλιάδων πεντακοσίων τριάντα (353.530)

Τὰ ἀνωτέρω ἀκίνητα εἰκονίζονται στὸ 2 - 336/76 κτηματολογικὸ διάγραμμα τῆς ΔΕΗ.

'Η ἀνωτέρω ἀποζημίωσις εἶναι ἀποδοτέα στοὺς δικαιούχους ποὺ θὰ ἀναγνωρισθοῦν σύμφωνα μὲ τὸ νόμο.

'Αθῆναι, 28 'Ιουλίου 1978

'Ο Νομικὸς Σύμβουλος
Ι.Ν. ΠΛΑΤΣΗΣ

'Αριθ. 217.84 (4)

Περὶ εἰδοποιήσεως παρακαταθέσεως ἀπὸ τὴ ΔΕΗ συμπληρωματικῆς ἀποζημιώσεως στὸ Νομὸ Κοζάνης (Λιγνιτωρυχεῖο Πτολεμαΐδος - -'Επέκταση λιγνιτοφόρου πεδίου περιοχῆς ΚΣΤ).

ΔΗΜΟΣΙΑ ΕΠΙΧΕΙΡΗΣΙΣ ΗΛΕΚΤΡΙΣΜΟΥ

Σύμφωνα μὲ τὶς διατάξεις τῶν ἄρθρων 7 καὶ 8 τοῦ Ν.Δ. 797/71 «περὶ ἀναγκαστικῶν ἀπαλλορριώσεων», πληροφοροῦμε ὅλους, ὅσοι :

α) Ἔχουν δικαιώματα κυριότητας ἢ ἄλλα ἐμπράγματα δικαιώματα, ἢ

β) Ἔχουν ἐγγράψει ὑποθήκη ἢ ἔχουν ἐπιβάλει κατάσχεση ἢ μὲ οἱονδήποτε τρόπο διεκδικοῦν τὰ ἀκίνητα ποὺ βρίσκονται στὶς Κοινότητες Κομάνου, 'Αγ. Χριστοφόρου, Καρυοχωρίου καὶ Σπηλιᾶς τοῦ Νομοῦ Κοζάνης, ποὺ ἔχουν ἀπαλλοτριωθεῖ μὲ τὴν 13401/3654/75 (ΦΕΚ Δ' 128/75) ἀπόφαση 'Υπουργῶν Οἰκονομικῶν καὶ Βιομηχανίας καὶ 'Ενεργείας, γιὰ τὴν ἐπέκταση τοῦ λιγνιτοφόρου πεδίου τῆς περιοχῆς ΚΣΤ τοῦ Λιγνιτορυχείου Πτολεμαΐδος, τὰ ἑξῆς :

'Η συμπληρωματικὴ ἀποζημίωση ποὺ καθόρισε ἡ 353/76 ἀπόφαση 'Εφετείου Λαρίσης καὶ ἀφορᾶ α) καλλιέργεια τριφυλλιοῦ τῶν 1307,1346,1312,1308,1559,1558, 1311,1313, 840, 1301,1290, 843, 881, 877, 844, 876,880,878 καὶ 879 ἀγροτεμαχίων καὶ β) ἀποζημίωση λόγῳ διαφορᾶς βάθους τῶν γεωτρήσεων τῶν κτηματοτεμαχίων 2651,2669,2675, 2644,3324,3242,2639,2658,2672,2670,3248,3343,2656, 1945,2665,3228,2613,2659,2625,3102,2624,καὶ 3208, ἔχει κατατεθεῖ στὸ Ταμεῖο Παρακαταθηκῶν καὶ Δανείων μὲ τὸ 497059/17.6.78 γραμμάτιαο συστάσεως παρακαταθήκης, ποσοῦ δραχμῶν πεντακοσίων τριάντα ἐννέαα χιλιάδων ἑπτακοσίων ἑβδομήντα δύο (539.772).

Τὰ ἀνωτέρω ἀκίνητα περιλαμβάνονται στὸν ἀπὸ 7.12.75 πίνακα τῆς ΔΕΗ.

'Η ἀνωτέρω ἀποζημίωση εἶναι ἀποδοτέα στοὺς δικαιούχους ποὺ θὰ ἀναγνωρισθοῦν σύμφωνα μὲ τὸ νόμο.

'Αθῆναι, 28 'Ιουλίου 1978

'Ο Νομικὸς Σύμβουλος
Ι.Ν. ΠΛΑΤΣΗΣ

'Αριθ. ΔΔ/Φ—218.44 (5)

Περὶ εἰδοποιήσεως παρακαταθέσεως ἀπὸ τὴ ΔΕΗ συμπληρωματικῆς ἀποζημιώσεως γιὰ ἀναγκαστικὴ ἀπαλλοτρίωση ἐκτάσεως στὸ Νομὸ Θεσσαλονίκης. (Υ/Σ/ 150 KV/M.T. Δόξης Θεσσαλονίκης).

ΔΗΜΟΣΙΑ ΕΠΙΧΕΙΡΗΣΙΣ ΗΛΕΚΤΡΙΣΜΟΥ

Σύμφωνα μὲ τὶς διατάξεις τῶν ἄρθρων 7 καὶ 8 τοῦ Ν.Δ. 797/71 «περὶ ἀναγκαστικῶν ἀπαλλοτριώσεων», πληροφοροῦμεν ὅλους, ὅσοι :

α) Ἔχουν δικαιώματα κυριότητας ἢ ἄλλα ἐμπράγματα δικαιώματα ἢ

β) Ἔχουν ἐγγράψει ὑποθήκη ἢ ἔχουν ἐπιβάλει κατάσχεση ἢ μὲ ὁποιοδήποτε τρόπο διεκδικοῦν τὰ ἀκίνητα ποὺ βρίσκονται στὸ Δῆμο Θεσσαλονίκης, τοῦ Νομοῦ Θεσσαλονίκης, ποὺ ἔχουν ἀπαλλοτριωθεῖ μὲ τὴν 47537/20.5.69 (ΦΕΚ 107/

1969, τεῦχος Δ') ἀπόφαση 'Υπουργοῦ Βιομηχανίας, γιὰ τὴν ἐγκατάσταση τοῦ Υ/Σ 150 KV/M.T. Δόξης Θεσσαλονίκης, τὰ ἑξῆς:

'Η συμπληρωματικὴ ἀποζημίωση ποὺ προέκυψε ἀπὸ τὴ διαφορὰ μεταξὺ τῶν προσωρινῶν τιμῶν ποὺ καθόρισε ἡ 1182/1970 ἀπόφαση τοῦ Μονομελοῦς Πρωτοδικείου Θεσσαλονίκης καὶ τῶν ὁριστικῶν τιμῶν ποὺ καθόρισε ἡ 1827/77 ἀπόφαση 'Εφετείου Θεσσαλονίκης γιὰ τὰ ἀνωτέρω ἀκίνητα καὶ γιὰ τὰ παραρτήματα αὐτῶν, ἔχει κατατεθεῖ στὸ Ταμεῖον Παρακαταθηκῶν καὶ Δανείων μὲ τὸ 499293/7.7.78 γραμμάτιο συστάσεως παρακαταθήκης, ποσοῦ δραχμῶν Δέκα τριῶν ἑκατομμυρίων τριακοσίων πενήντα ἐννέα χιλιάδων ἑξακοσίων σαράντα τεσσάρων (13.359.644).

Τὰ ἀνωτέρω ἀκίνητα εἰκονίζονται στὸ 36042/68 κτηματολογικὸ διάγραμμα τῆς ΔΕΗ.

'Η ἀνωτέρω ἀποζημίωση εἶναι ἀποδοτέα στοὺς δικαιούχους ποὺ θὰ ἀναγνωρισθοῦν σύμφωνα μὲ τὸ νόμο.

'Αθῆναι, 28 'Ιουλίου 1978

'Ο Νομικὸς Σύμβουλος
Ι.Ν. ΠΛΑΤΣΗΣ

'Αριθ. ΔΔ/Φ—218.44 (6)

Περὶ εἰδοποιήσεως παρακαταθέσεως ἀπὸ τὴ ΔΕΗ συμπληρωματικῆς ἀποζημιώσεως γιὰ ἀναγκαστικὴ ἀπαλλοτρίωση ἐκτάσεως στὸ Νομὸ 'Αττικῆς (Γ.Μ. 150 KV Κρυονερίου - Κέντρου Διανομῆς Ν. 'Ιωνίας. 'Εξαρτισμοὶ ζεύξεως).

ΔΗΜΟΣΙΑ ΕΠΙΧΕΙΡΗΣΙΣ ΗΛΕΚΤΡΙΣΜΟΥ

Σύμφωνα μὲ τὶς διατάξεις τῶν ἄρθρων 7 καὶ 8 τοῦ Ν.Δ. 797/71 «πεὶ ἀναγκαστικῶν ἀπαλλοτριώσεων», πληροφοροῦμε ὅλους, ὅσοι:

α) Ἔχουν δικαιώματα κυριότητας ἢ ἄλλα ἐμπράγματα δικαιώματα, ἢ

β) Ἔχουν ἐγγράψει ὑποθήκη ἢ ἔχουν ἐπιβάλει κατάσχεση ἢ μὲ ὁποιοδήποτε τρόπο διεκδικοῦν τὰ ἀκίνητα ποὺ βρίσκονται στὸ Δῆμο Κηφισιᾶς τοῦ Νομοῦ 'Αττικῆς, ποὺ ἔχου ἀπαλλοτριωθεῖ μὲ τὴν Β 2121/5680/9.9.76 (ΦΕΚ Δ' 286/18.9.76) κοινὴ ἀπόφαση τῶν 'Υπουργῶν Οἰκονομικῶν καὶ βιομηχανίας καὶ 'Ενεργείας, γιὰ τὴν ἐγκατάσταση τῶν ἐξαρτισμῶν ζεύξεως τῆς Γ.Μ. 150 KV Κρυονερίου - Κ. Διανομῆς Ν. 'Ιωνίας, τὰ ἑξῆς:

'Η συμπληρωματικὴ ἀποζημίωση ποὺ προέκυψε ἀπὸ τὴν διαφορὰ μεταξὺ τῶν προσωρινῶν τιμῶν ποὺ καθόρισε ἡ 4/77 ἀπόφαση τοῦ Μονομελοῦς Πρωτοδικείου 'Αθηνῶν καὶ τῶν ὁριστικῶν τιμῶν ποὺ καθόρισε ἡ 2134/78 ἀπόφαση τοῦ 'Εφετείου 'Αθηνῶν γιὰ τὰ ἀνωτέρω ἀκίνητα καὶ γιὰ τὰ συστατικὰ καὶ παραρτήματα αὐτῶν, ἔχει κατατεθεῖ στὸ Ταμεῖο Παρακαταθηκῶν καὶ Δανείων μὲ τὸ 499294/7.7.78 γραμμάτιο συστάσεως παρακαταθήκης, ποσοῦ δραχμῶν δύο ἑκατομμυρίων ἑκατὸν ἑπτὰ χιλιάδων ἑκατὸν ἐνενῆντα ἕξι (2.107.196)

Τὰ ἀνωτέρω ἀκίνητα εἰκονίζονται στὸ 36403/76 κτηματολογικὸ διάγραμμα τῆς ΔΕΗ.

'Η ἀνωτέρω ἀποζημίωση εἶναι ἀποδοτέα στοὺς δικαιούχους ποὺ θὰ ἀναγνωρισθοῦν σύμφωνα μὲ τὸ νόμο.

'Αθῆναι, 28 'Ιουλίου 1978

'Ο Νομικὸς Σύμβουλος
Ι.Ν.ΠΛΑΤΣΗΣ

'Αριθ. ΔΔ/Φ—217.84 (7)

Περὶ εἰδοποιήσεως παρακαταθέσεως ἀπὸ τὴ ΔΕΗ συμπληρωματικῆς ἀποζημιώσεως γιὰ ἀναγκαστικὴ ἀπαλλοτρίωση ἐκτάσεως στὸ Νομὸ 'Αρκαδίας (ΑΗΣ Μεγαλοπόλεως 'Επέκταση 'Ορυχείου «Θωκνίας»).

ΔΗΜΟΣΙΑ ΕΠΙΧΕΙΡΗΣΙΣ ΗΛΕΚΤΡΙΣΜΟΥ

Σύμφωνα μὲ τὶς διατάξεις τῶν ἄρθρων 7 καὶ 8 τοῦ Ν.Δ. 797/71 «περὶ ἀναγκαστικῶν ἀπαλλοτριώσεων», πληροφοροῦμε ὅλους, ὅσοι:

α) ἔχουν δικαιώματα κυριότητας ἢ ἄλλα ἐμπράγματα δικαιώματα, ἢ

β) Ἔχουν ἐγγράψει ὑποθήκη ἢ ἔχουν ἐπιβάλει κατάσχεση ἢ μὲ ὁποιοδήποτε τρόπο διεκδικοῦν τὰ ἀκίνητα ποὺ βρίσκονται στὴν Κοινότητα Θωκνίας τοῦ Νομοῦ 'Αρκαδίας, ποὺ ἔχουν ἀπαλλοτριωθεῖ μὲ τὴν 6612/8.10.76 (ΦΕΚ Δ' 332/76) ἀπόφαση Νομάρχου 'Αρκαδίας, γιὰ τὴν ἐπέκταση τοῦ 'Ορυχείου «Θωκνία» ΑΗΣ Μεγαλοπόλεως, τὰ ἑξῆς:

'Η συμπληρωματικὴ ἀποζημίωση ποὺ προέκυψε ἀπὸ τὴν διαφορὰ μεταξὺ τῶν προσωρινῶν τιμῶν ποὺ καθόρισε ἡ 83/1977 ἀπόφαση τοῦ Μονομελοῦς Πρωτοδικείου Τριπόλεως καὶ τῶν ὁριστικῶν τιμῶν ποὺ καθόρισε ἡ 51/78 ἀπόφαση 'Εφετείου Ναυπλίου γιὰ τὰ ἀνωτέρω ἀκίνητα καὶ γιὰ τὰ συστατικὰ καὶ παραρτήματα αὐτῶν, ἔχει κατατεθεῖ στὸ Ταμεῖο Παρακαταθηκῶν καὶ Δανείων μὲ τὸ 498262/30.6.78 γραμμάτιο συστάσεως παρακαταθήκης, ποσοῦ δραχμῶν ἑξήντα τεσσάρων χιλιάδων διακοσίων εἴκοσι (64.220).

Τὰ ἀνωτέρω ἀκίνητα εἰκονίζονται στὸ 2-338/76 κτηματολογικὸ διάγραμμα τῆς ΔΕΗ.

'Η ἀνωτέρω ἀποζημίωση εἶναι ἀποδοτέα στοὺς δικαιούχους ποὺ θὰ ἀναγνωρισθοῦν σύμφωνα μὲ τὸ νόμο.

'Αθῆναι, 28 'Ιουλίου 1978

'Ο Νομικὸς Σύμβουλος
Ι.Ν. ΠΛΑΤΣΗΣ

'Αριθ. ΔΔ/Φ—218.44 (8)

Περὶ εἰδοποιήσεως παρακαταθέσεως ἀπὸ τὴ Δ.Ε.Η. συμπληρωματικῆς ἀποζημιώσεως γιὰ ἀναγκαστικὴ ἀπαλλοτρίωση ἐκτάσεως στὸ Νομὸ Κορινθίας. ('Επέκταση Υ/Σ 150/15 KV Κορίνθου).

ΔΗΜΟΣΙΑ ΕΠΙΧΕΙΡΗΣΙΣ ΗΛΕΚΤΡΙΣΜΟΥ

'Ανακοίνωση σύμφωνα μὲ τὶς διατάξεις τῶν ἄρθρων 7 καὶ 8 τοῦ Ν.Δ. 797/71 «περὶ ἀναγκαστικῶν ἀπαλλοτριώσεων πληροφοροῦμε ὅλους, ὅσοι:

α) Ἔχουν δικαιώματα κυριότητας ἢ ἄλλα ἐμπράγματα δικαιώματα, ἢ

β) Ἔχουν ἐγγράψει ὑποθήκη ἢ ἔχουν ἐπιβάλει κατάσχεση ἢ μὲ ὁποιοδήποτε τρόπο διεκδικοῦν τὰ ἀκίνητα ποὺ βρίσκονται στὸ Δῆμο Κορίνθου, τοῦ Νομοῦ Κορινθίας, ποὺ ἔχουν ἀπαλλοτριωθεῖ μὲ τὴν 22839/69 (Φ.Ε.Κ. Δ' 56/17.3.69) ἀπόφαση 'Υπουργοῦ Βιομηχανίας, γιὰ τὴν ἐπέκταση τοῦ Υ/Σ 150/15 KV Κορίνθου, τὰ ἑξῆς:

'Η συμπληρωματικὴ ἀποζημίωση ποὺ προέκυψε ἀπὸ τὴ διαφορὰ μεταξὺ τῶν προσωρινῶν τιμῶν ποὺ καθόρισε ἡ 185/69 ἀπόφαση τοῦ Μονομελοῦς Πρωτοδικείου Κορίνθου καὶ τῶν ὁριστικῶν τιμῶν ποὺ καθόρισαν ἡ 524/76 ἀπόφαση τοῦ Πολυμελοῦς Πρωτοδικείου Κορίνθου καὶ ἡ 293/77 'Εφετείου Ναυπλίου γιὰ τὰ ἀνωτέρω ἀκίνητα καὶ γιὰ τὰ συστατικὰ καὶ παραρτήματα αὐτῶν, ἔχει κατατεθεῖ στὸ Ταμεῖο Παρακαταθηκῶν καὶ Δανείων μὲ τὸ 500814/22.7.78 γραμμάτιο συστάσεως παρακαταθήκης, ποσοῦ δραχμῶν εἴκοσι δύο χιλιάδων ἑξακοσίων πενήντα τεσσάρων (22.654).

Τὰ ἀνωτέρω ἀκίνητα εἰκονίζονται στὸ 31303/68 (Β' ἀναθ. 15.1.69) κτηματολογικὸ διάγραμμα τῆς Δ.Ε.Η.

'Η ἀνωτέρω ἀποζημίωση εἶναι ἀποδοτέα στοὺς δικαιούχους ποὺ θὰ ἀναγνωρισθοῦν σύμφωνα μὲ τὸ νόμο.

'Αθῆναι 28 'Ιουλίου 1978

Ι. Ν. ΠΛΑΤΣΗΣ
Νομικὸς Σύμβουλος

'Αριθ. ΔΔ/Φ—217.84 (9)

Περὶ εἰδοποιήσεως παρακαταθέσεως ἀπὸ τὴ Δ.Ε.Η. συμπληρωματικῆς ἀποζημιώσεως γιὰ ἀναγκαστικὴ ἀπαλλοτρίωση ἐκτάσεως στὸ Νομὸ 'Αρκαδίας. (ΑΗΣ Μεγαλοπόλεως. 'Επέκταση ἀνατολικῆς ἀποθέσεως ἀγόνων).

ΔΗΜΟΣΙΑ ΕΠΙΧΕΙΡΗΣΙΣ ΗΛΕΚΤΡΙΣΜΟΥ

Σύμφωνα μὲ τὶς διατάξεις τῶν ἄρθρων 7 καὶ 8 τοῦ Ν.Δ. 797/71 «περὶ ἀναγκαστικῶν ἀπαλλοτριώσεων», πληροφοροῦμε ὅλους, ὅσοι :

α) Ἔχουν δικαιώματα κυριότητας ἢ ἄλλα ἐμπράγματα δικαιώματα, ἢ

β) Ἔχουν ἐγγράψει ὑποθήκη ἢ ἔχουν ἐπιβάλει κατάσχεση ἢ μὲ ὁποιοδήποτε τρόπο διεκδικοῦν τὰ ἀκίνητα ποὺ βρίσκονται στὸ Δῆμο Μεγαλοπόλεως, τοῦ Νομοῦ 'Αρκαδίας, ποὺ ἔχουν ἀπαλλοτριωθεῖ μὲ τὴν Β 2283/6107/10.11.76 (Φ.Ε.Κ. Δ' 401/76) κοινὴ ἀπόφαση 'Υπουργῶν Οἰκονομικῶν καὶ Βιομηχανίας καὶ 'Ενεργείας, γιὰ τὴν ἐπέκταση τῆς ἀνατολικῆς ἀποθέσεως ἀγόνων τοῦ ΑΗΣ Μεγαλοπόλεως, τὰ ἑξῆς :

'Η συμπληρωματικὴ ἀποζημίωση ποὺ προέκυψε ἀπὸ τὴ διαφορὰ μεταξὺ τῶν προσωρινῶν τιμῶν ποὺ καθόρισε ἡ 90/77 ἀπόφαση τοῦ Μονομελοῦς Πρωτοδικείου Τριπόλεως καὶ τῶν ὁριστικῶν τιμῶν ποὺ καθόρισαν οἱ 328/77 καὶ 54/78 ἀποφάσεις 'Εφτείου Ναυπλίου, γιὰ τὰ ἀνωτέρω ἀκίνητα καὶ γιὰ τὰ συστατικὰ καὶ παραρτήματα αὐτῶν, ἔχει κατατεθεῖ στὸ Ταμεῖο Παρακαταθηκῶν καὶ Δανείων μὲ τὸ 498261/30.6.78 γραμμάτιο συστάσεως παρακαταθήκης, ποσοῦ δραχμῶν ἑνὸς ἑκατομμυρίου τριακοσίων σαράντα ὀκτὼ χιλιάδων τριακοσίων τριάντα (1.348.330).

Τὰ ἀνωτέρω ἀκίνητα εἰκονίζονται στὸ 2-342/76 (φύλλα 4) κτηματολογικὸ διάγραμμα τῆς Δ.Ε.Η. καὶ στὸν 2-458/77 σχετικὸ κτηματολογικὸ πίνακα.

'Η ἀνωτέρω ἀποζημίωση εἶναι ἀποδοτέα στοὺς δικαιούχους ποὺ θὰ ἀναγνωρισθοῦν σύμφωνα μὲ τὸ νόμο.

'Αθῆναι, 28 'Ιουλίου 1978

Ι. Ν. ΠΛΑΤΣΗΣ
Νομικὸς Σύμβουλος

'Αριθ. ΔΔ/Φ—218.44 (10)

Περὶ εἰδοποιήσεως παρακαταθέσεως ἀπὸ τὴ ΔΕΗ ἀποζημιώσεως γιὰ ἀναγκαστικὴ ἀπαλλοτρίωση ἀκινήτων στὸ Νομὸ Αἰτωλοακαρνανίας. (Υ/Σ 150/15 KV Ναυπάκτου).

ΔΗΜΟΣΙΑ ΕΠΙΧΕΙΡΗΣΙΣ ΗΛΕΚΤΡΙΣΜΟΥ

Σύμφωνα μὲ τὶς διατάξεις τῶν ἄρθρων 7 καὶ 8 τοῦ Ν.Δ. 797/1971 «περὶ ἀναγκαστικῶν ἀπαλλοτριώσεων», πληροφοροῦμε ὅλους, ὅσοι :

α) Ἔχουν δικαιώματα κυριότητας ἢ ἄλλα ἐμπράγματα δικαιώματα, ἢ

β) Ἔχουν ἐγγράψει ὑποθήκη ἢ ἔχουν ἐπιβάλει κατάσχεση ἢ μὲ ὁποιοδήποτε τρόπο διεκδικοῦν τὰ ἀκίνητα ποὺ βρίσκονται στὴν Κοινότητα Νεοκάστρου τοῦ Νομοῦ Αἰτωλοακαρνανίας, ποὺ ἔχουν ἀπαλλοτριωθεῖ μὲ τὴν Β 1721/4227/6.9.77 ἀπόφαση 'Υπουργῶν Οἰκονομικῶν καὶ Βιομηχανίας καὶ 'Ενεργείας (Φ.Ε.Κ. Δ' 367/77) γιὰ τὴν ἐγκατάστασιν Υ/Σ 150/15 KV Ναυπάκτου, τὰ ἑξῆς :

'Η ἀποζημίωση ποὺ καθόρισε ἡ 26/78 ἀπόφαση τοῦ Μονομελοῦς Πρωτοδικείου Μεσολογγίου γιὰ τὰ ἀνωτέρω ἀκίνητα καὶ γιὰ τὰ συστατικὰ καὶ παραρτήματα αὐτῶν, ἔχει κατατεθεῖ στὸ Ταμεῖο Παρακαταθηκῶν καὶ Δανείων μὲ τὸ 502258/3.8.78 γραμμάτιο συστάσεως παρακαταθήκης, ποσοῦ δραχμῶν 'Επτὰ 'Εκατομμυρίων Τετρακοσίων Εἴκοσι Τριῶν Χιλιάδων 'Εξακοσίων 'Ενενήκοντα (7.423.690).

Τὰ ἀνωτέρω ἀκίνητα εἰκονίζονται στὸ 12907/75 (4η ἀναθεώρηση) κτηματολογικὸ διάγραμμα τῆς ΔΕΗ.

'Η ἀνωτέρω ἀποζημίωση εἶναι ἀποδοτέα στοὺς δικαιούχους ποὺ θὰ ἀναγνωρισθοῦν σύμφωνα μὲ τὸ νόμο.

'Αθῆναι, 4 Αὐγούστου 1978

Ι.Ν. ΠΛΑΤΣΗΣ
Νομικὸς Σύμβουλος

ΠΟΛΕΟΔΟΜΙΑ

ΑΠΟΦΑΣΕΙΣ

'Αριθ. Τ.Υ. 78.412 (11)

Περὶ καθορισμοῦ τοῦ Κεντρικοῦ τομέως τοῦ οἰκισμοῦ Πλατανιὰ Ν. Μαγνησίας.

Ο ΝΟΜΑΡΧΗΣ ΜΑΓΝΗΣΙΑΣ

Ἔχοντες ὑπ' ὄψει :


1. Τὸ ἀπὸ 18 'Ιουλίου 1935 Δ/μα «περὶ ἐγκρίσεως σχεδίου πόλεως οἰκισμοῦ Πλατανιὰ Μαγνησίας.
2. Τὰς διατάξεις τοῦ ἀπὸ 1.9.1969 Β. Δ/τος «περὶ καθορισμοῦ τῶν ὅρων καὶ περιορισμῶν δομήσεως τῶν οἰκοπέδων τῶν κειμένων ἐντὸς τῶν ὁρίων οἰκισμῶν ἐχόντων ἐγκεκριμμένον ρυμοτομικὸν σχέδιον».
3. Τὴν σύμφωνον γνώμην τοῦ Περιφερειακοῦ Συμβουλίου Δημ. Ἔργων διατυπωθεῖσα εἰς τὴν 7ην πρᾶξιν τῆς ἀπὸ 6.4.1978 συνεδριάσεως αὐτῆς, ἀποφασίζομεν :


Χαρακτηρίζομε ὡς κεντρικὸ τομέα τοῦ οἰκισμοῦ Πλατανιά, τὴν πρώτη πρὸς τὴ θάλασσα σειρὰ τῶν οἰκοδομικῶν τετραγώνων ὡς εἰδικώτερον ἐμφαίνεται εἰς τὸ συνοδεῦον τὴν παροῦσαν ἀπόφασιν τοπογραφικὸν διάγραμμα τοῦ σχεδίου πόλεως τοῦ οἰκισμοῦ, τεθεωρημένον ὑπὸ ἡμερομηνίαν 4.5.1978 ὑπὸ τῆς Δ/νσεως Τεχνικῶν 'Υπηρεσιῶν.

'Η παροῦσα δημοσιευθήτω διὰ τῆς 'Εφημερίδος τῆς Κυβερνήσεως.

Βόλος, 19 'Ιουλίου 1978

'Ο Νομάρχης
Ι. ΚΑΛΟΓΕΙΤΟΝΑΣ

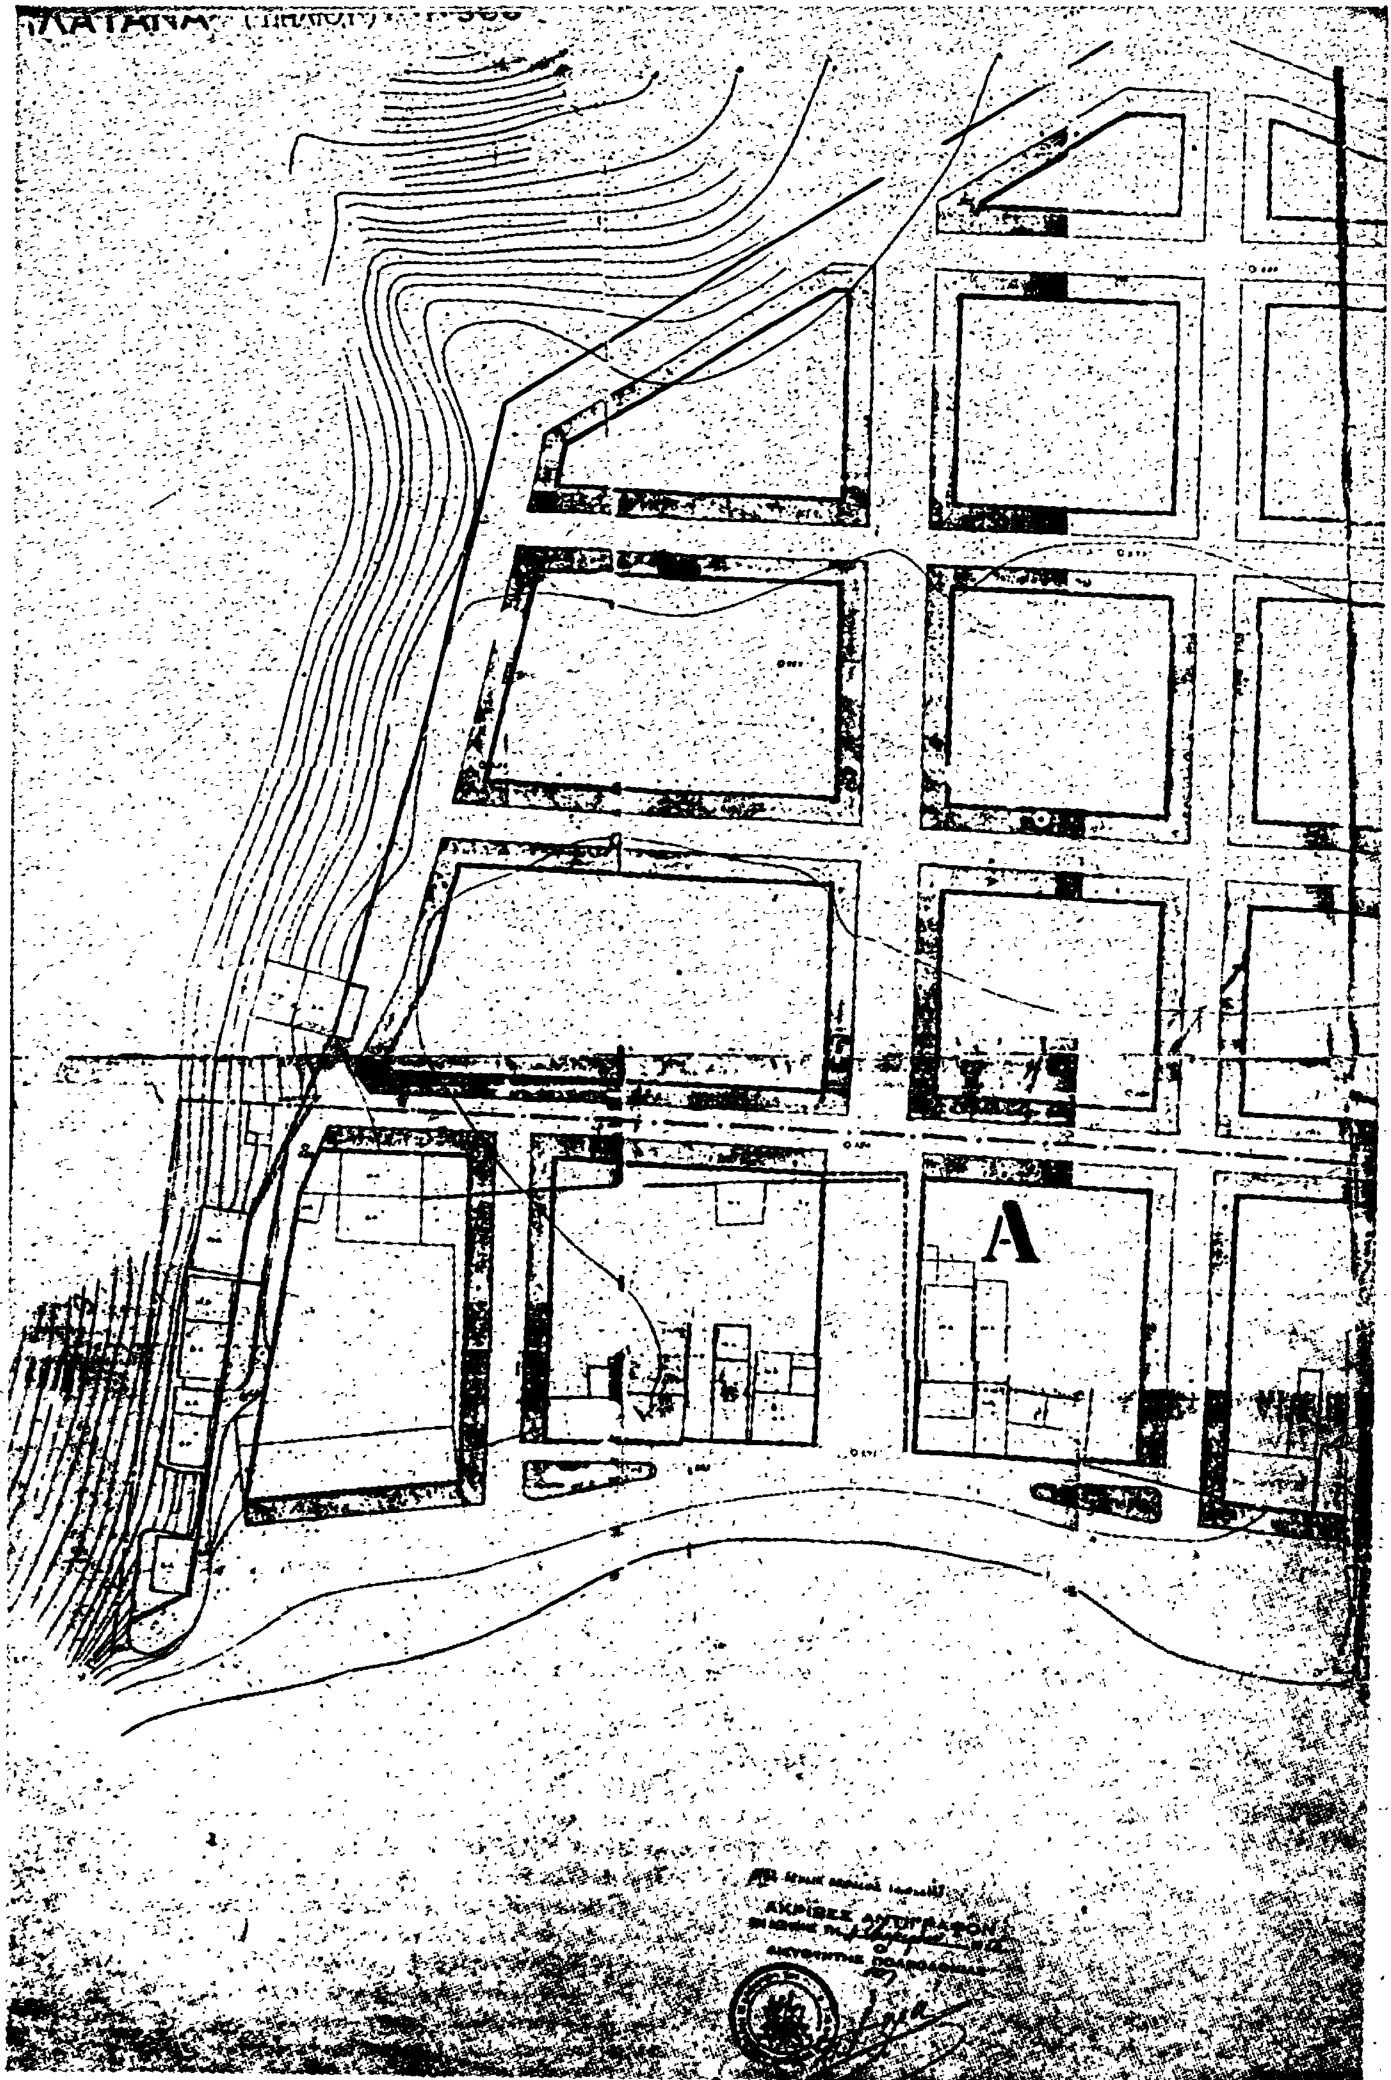
Α
ΑΚΡΙΒΕΣ ΑΝΤΙΓΡΑΦΟΝ

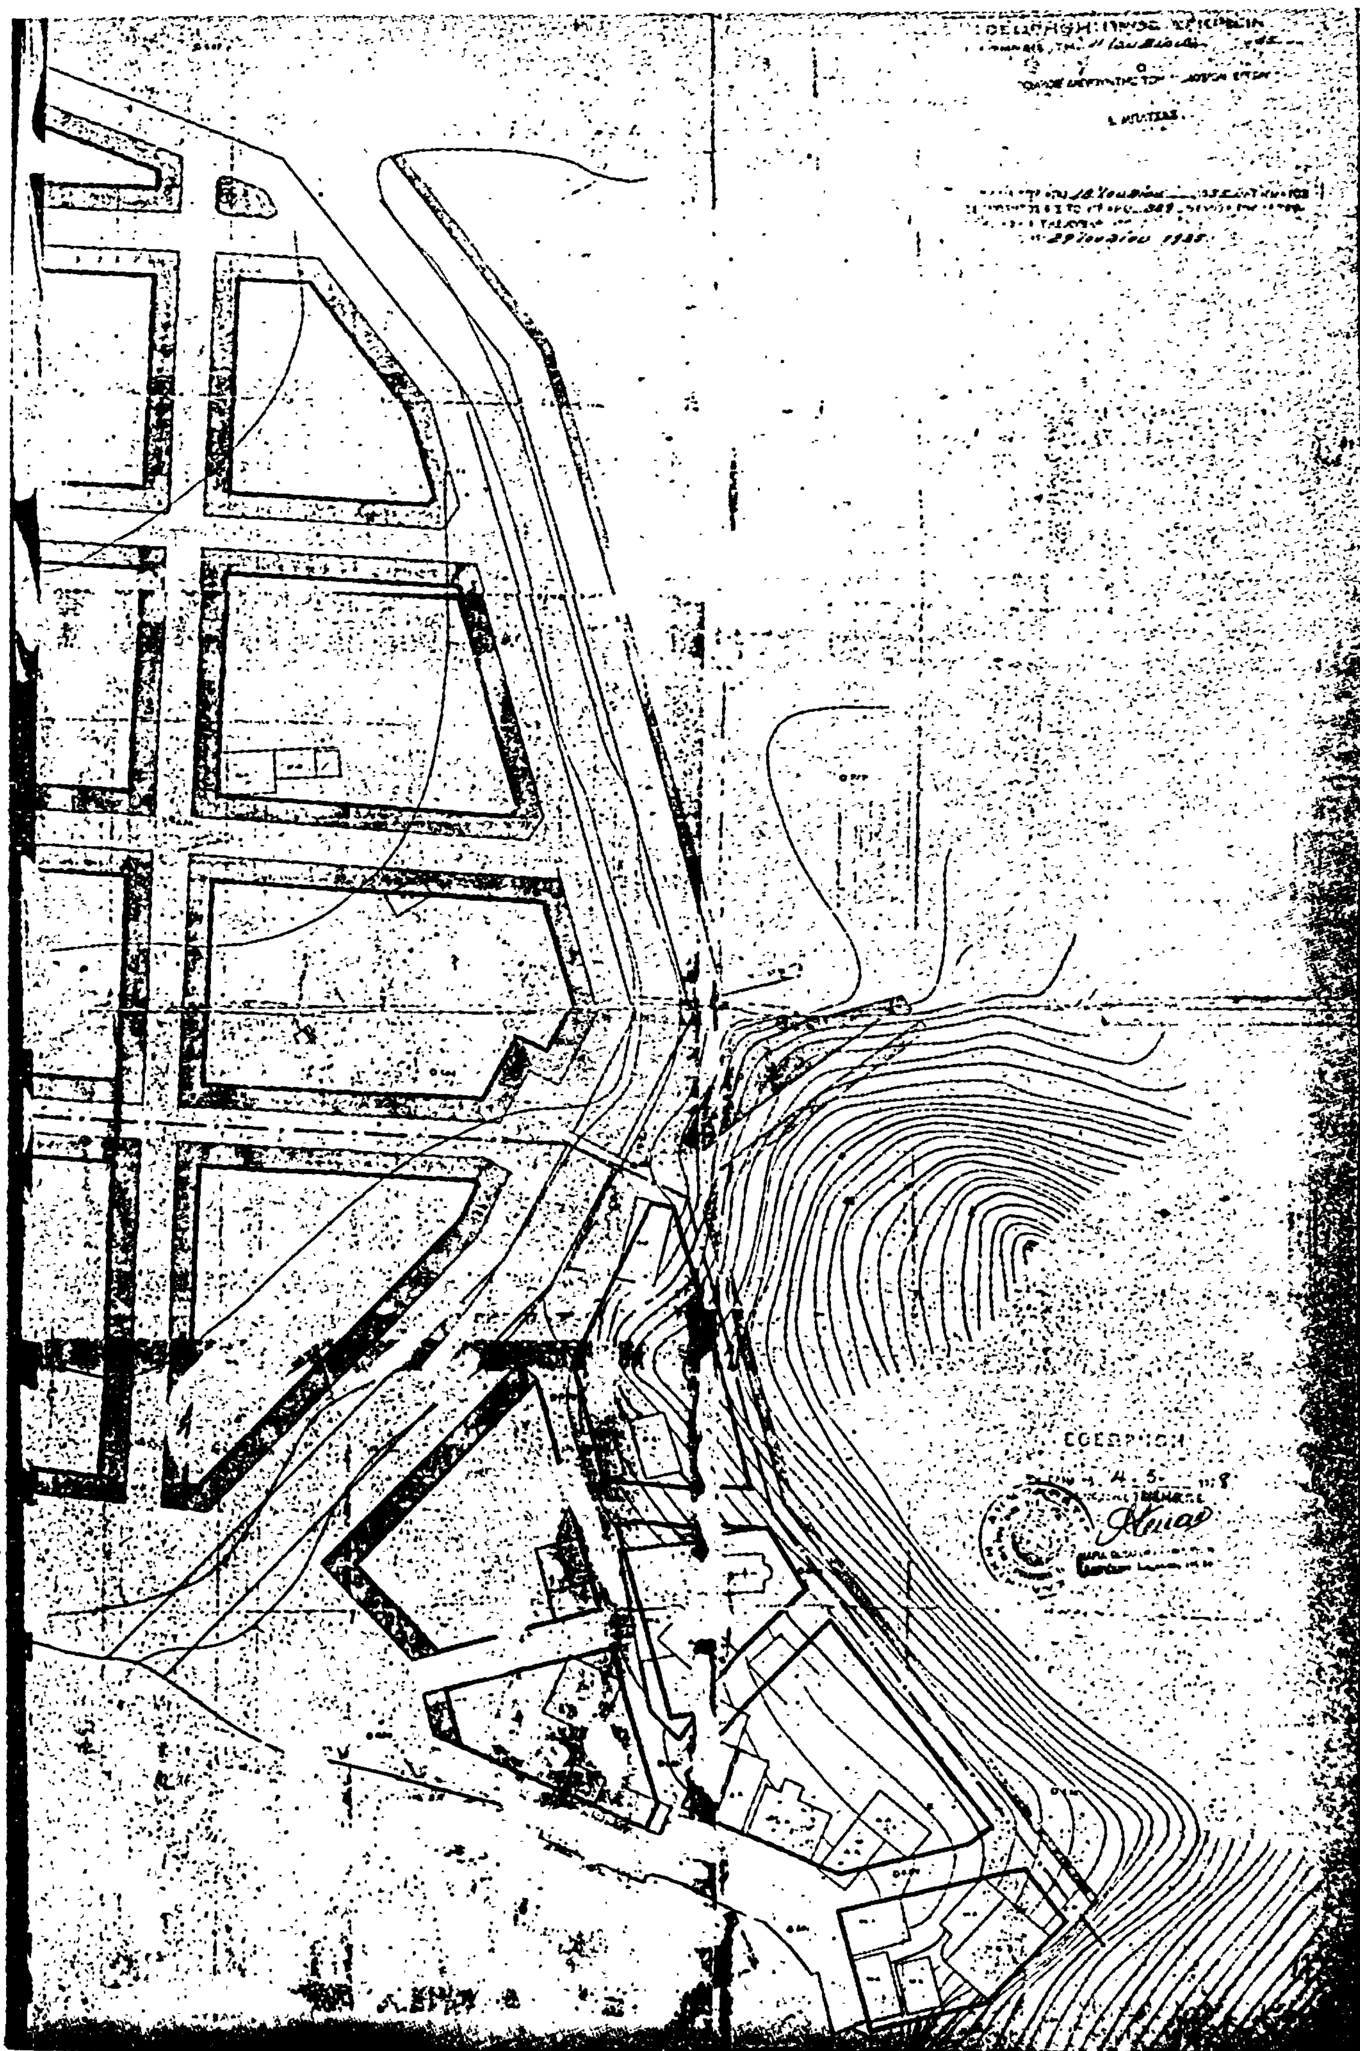

ΑΝΑΚΟΙΝΩΣΕΙΣ

(12)

Περὶ εἰδοποιήσεως τῆς γενομένης παρακαταθέσεως ἀποζημιώσεως λόγῳ προσκυρώσεως καὶ ρυμοτομίας τμήματος οἰκοπέδου καὶ κτίσματος ἐν τῷ συνόλῳ του ἐν Βεροίᾳ.

Διὰ τῆς ὑπ' ἀριθ. 8694/21.7.1978 πράξεως τοῦ Συμβολαιογράφου Βεροίας Φωτίου Παπαδοπούλου ὁ Γεώργιος Μωϋσιάδης τοῦ Θεοφίλου, κάτοικος Βεροίας παρακατέθεσεν εἰς τὸν ἄνω Συμβολαιογράφον τὸ ὑπ' ἀριθ. 10700/15.7.78 γραμμάτιον συστάσεως παρακαταθήκης ἐκ δρχ. 397.272 ἀφορῶν ἀποζημίωσιν ὑπὲρ τῆς φερομένης ὡς ἰδιοκτητρίας τῆς ὑπ' ἀριθ. 32 ἰδιοκτησίας, Εὐθυμίας χήρας Βασιλείου Κούρτη, βάσει τῆς ὑπ' ἀρ. 7/1969 πράξεως τακτοποιήσεως καὶ ἀναλογισμοῦ τῆς Δ.Τ.Υ.Ν. Ἡμαθίας καὶ τῆς ὑπ' ἀρ. 215/78 ἀποφάσεως τοῦ Μονομελοῦς Πρωτοδικείου Βεροίας δι' ἧς καθωρίσθη τιμὴ μονάδος ρυμοτομουμένης καὶ προσκυρουμένης ἐκτάσεως δρχ. 7.000 κατὰ τ.μ. τιμὴ δὲ ρυμοτομουμένου κτίσματος δρχ. 120 κατὰ κ.μ.

Καὶ εἰδικώτερον :

α) Διὰ τὴν ὑπὸ στοιχεῖα 52,53,54,55,52 προσκυρουμένην ἔκτασιν ἐμβαδοῦ 8,50 τ.μ. (ὑπόχρεως ἰδιοκτησία ὑπ' ἀρ. 31).

β) Διὰ τὴν ὑπὸ στοιχεῖα 53,110,112,54,53 ρυμοτομουμένην ἔκτασιν ἐμβαδοῦ 42,50 (ὑπόχρεως ἰδιοκτησία ἡ ὑπ' ἀρ. 31).

γ) Διὰ τὸ ρυμοτομούμενον κτίσμα τῆς ὑπ' ἀρ. 32 ἰδιοκτησίας ὄγκου 335,60 κ.μ. βάσει τῆς ἀπὸ 19.4.78 ἐκθέσεως κυβισμοῦ τῆς Τ.Υ.Δήμου Βεροίας (ὑπόχρεως Δῆμος Βεροίας).

Ἤτοι ἐν συνόλῳ (8,50 + 42,50) × 7.000 + 335,60 × 120 = 397.272 δρχ.

Τὸ ποσὸν τοῦτο κατεβλήθη ὑπὸ τοῦ Γεωργίου Μωϋσιάδου ἐξ ἰδίων διὰ λογαριασμὸν Ἀποστόλου Μπαμπάτσικου ἐνεργοῦντος καὶ τούτου διὰ λογαριασμὸν τῶν φερομένων ἰδιοκτητῶν Ἐμμ. Παπαντωνίου (ἰδιοκτησία ὑπ' ἀρ. 31) καὶ Δήμου Βεροίας (ἰδιοκτησία ὑπ' ἀρ. 21) καὶ θέλει ἀναληφθῆ ὑπὸ τῶν δικαιούχων κατόπιν σχετικῆς ἀποφάσεως ἀναγνωρίσεως δικαιούχων.

Βέροια, 31 Ἰουλίου 1978

Ἡ πληρεξούσια δικηγόρος
ΠΙΤΣΑ Κ. ΙΛΕΜΟΣΟΓΛΟΥ

(Ἀριθμὸς τριπλοτύπου Ταμείου Εἰσπράξεων Βεροίας 48034/4.8.1978).